


Nazwa organu prowadzącego państwowy zasób geodezyjny i kartograficzny	STAROSTA SUWAŃSKI
Identyfikator ewidencyjny materiału zasobu	PL.PZGIK.74.76
Nazwa materiału zasobu	Mapa zasadnicza
Data wykonania kopii	2025.05.16
Imię, nazwisko i podpis osoby reprezentującej organ	INSPEKTOR Alina Arciszewska

Kopia mapy zasadniczej
SKALA 1:1000

Układ odniesienia: PL-ETRF89, układ wsp. płaskich: PL-2000 strefa 8 (24°)

ZAŁĄCZNIK NR 3
ANALIZA FUNKCJI ORAZ CECH ZABUDOWY I
ZAGOSPODAROWANIA TERENU
Nr PP.6730.244.2025.EC z dnia 22 grudnia 2025 r
Arkusz nr 1

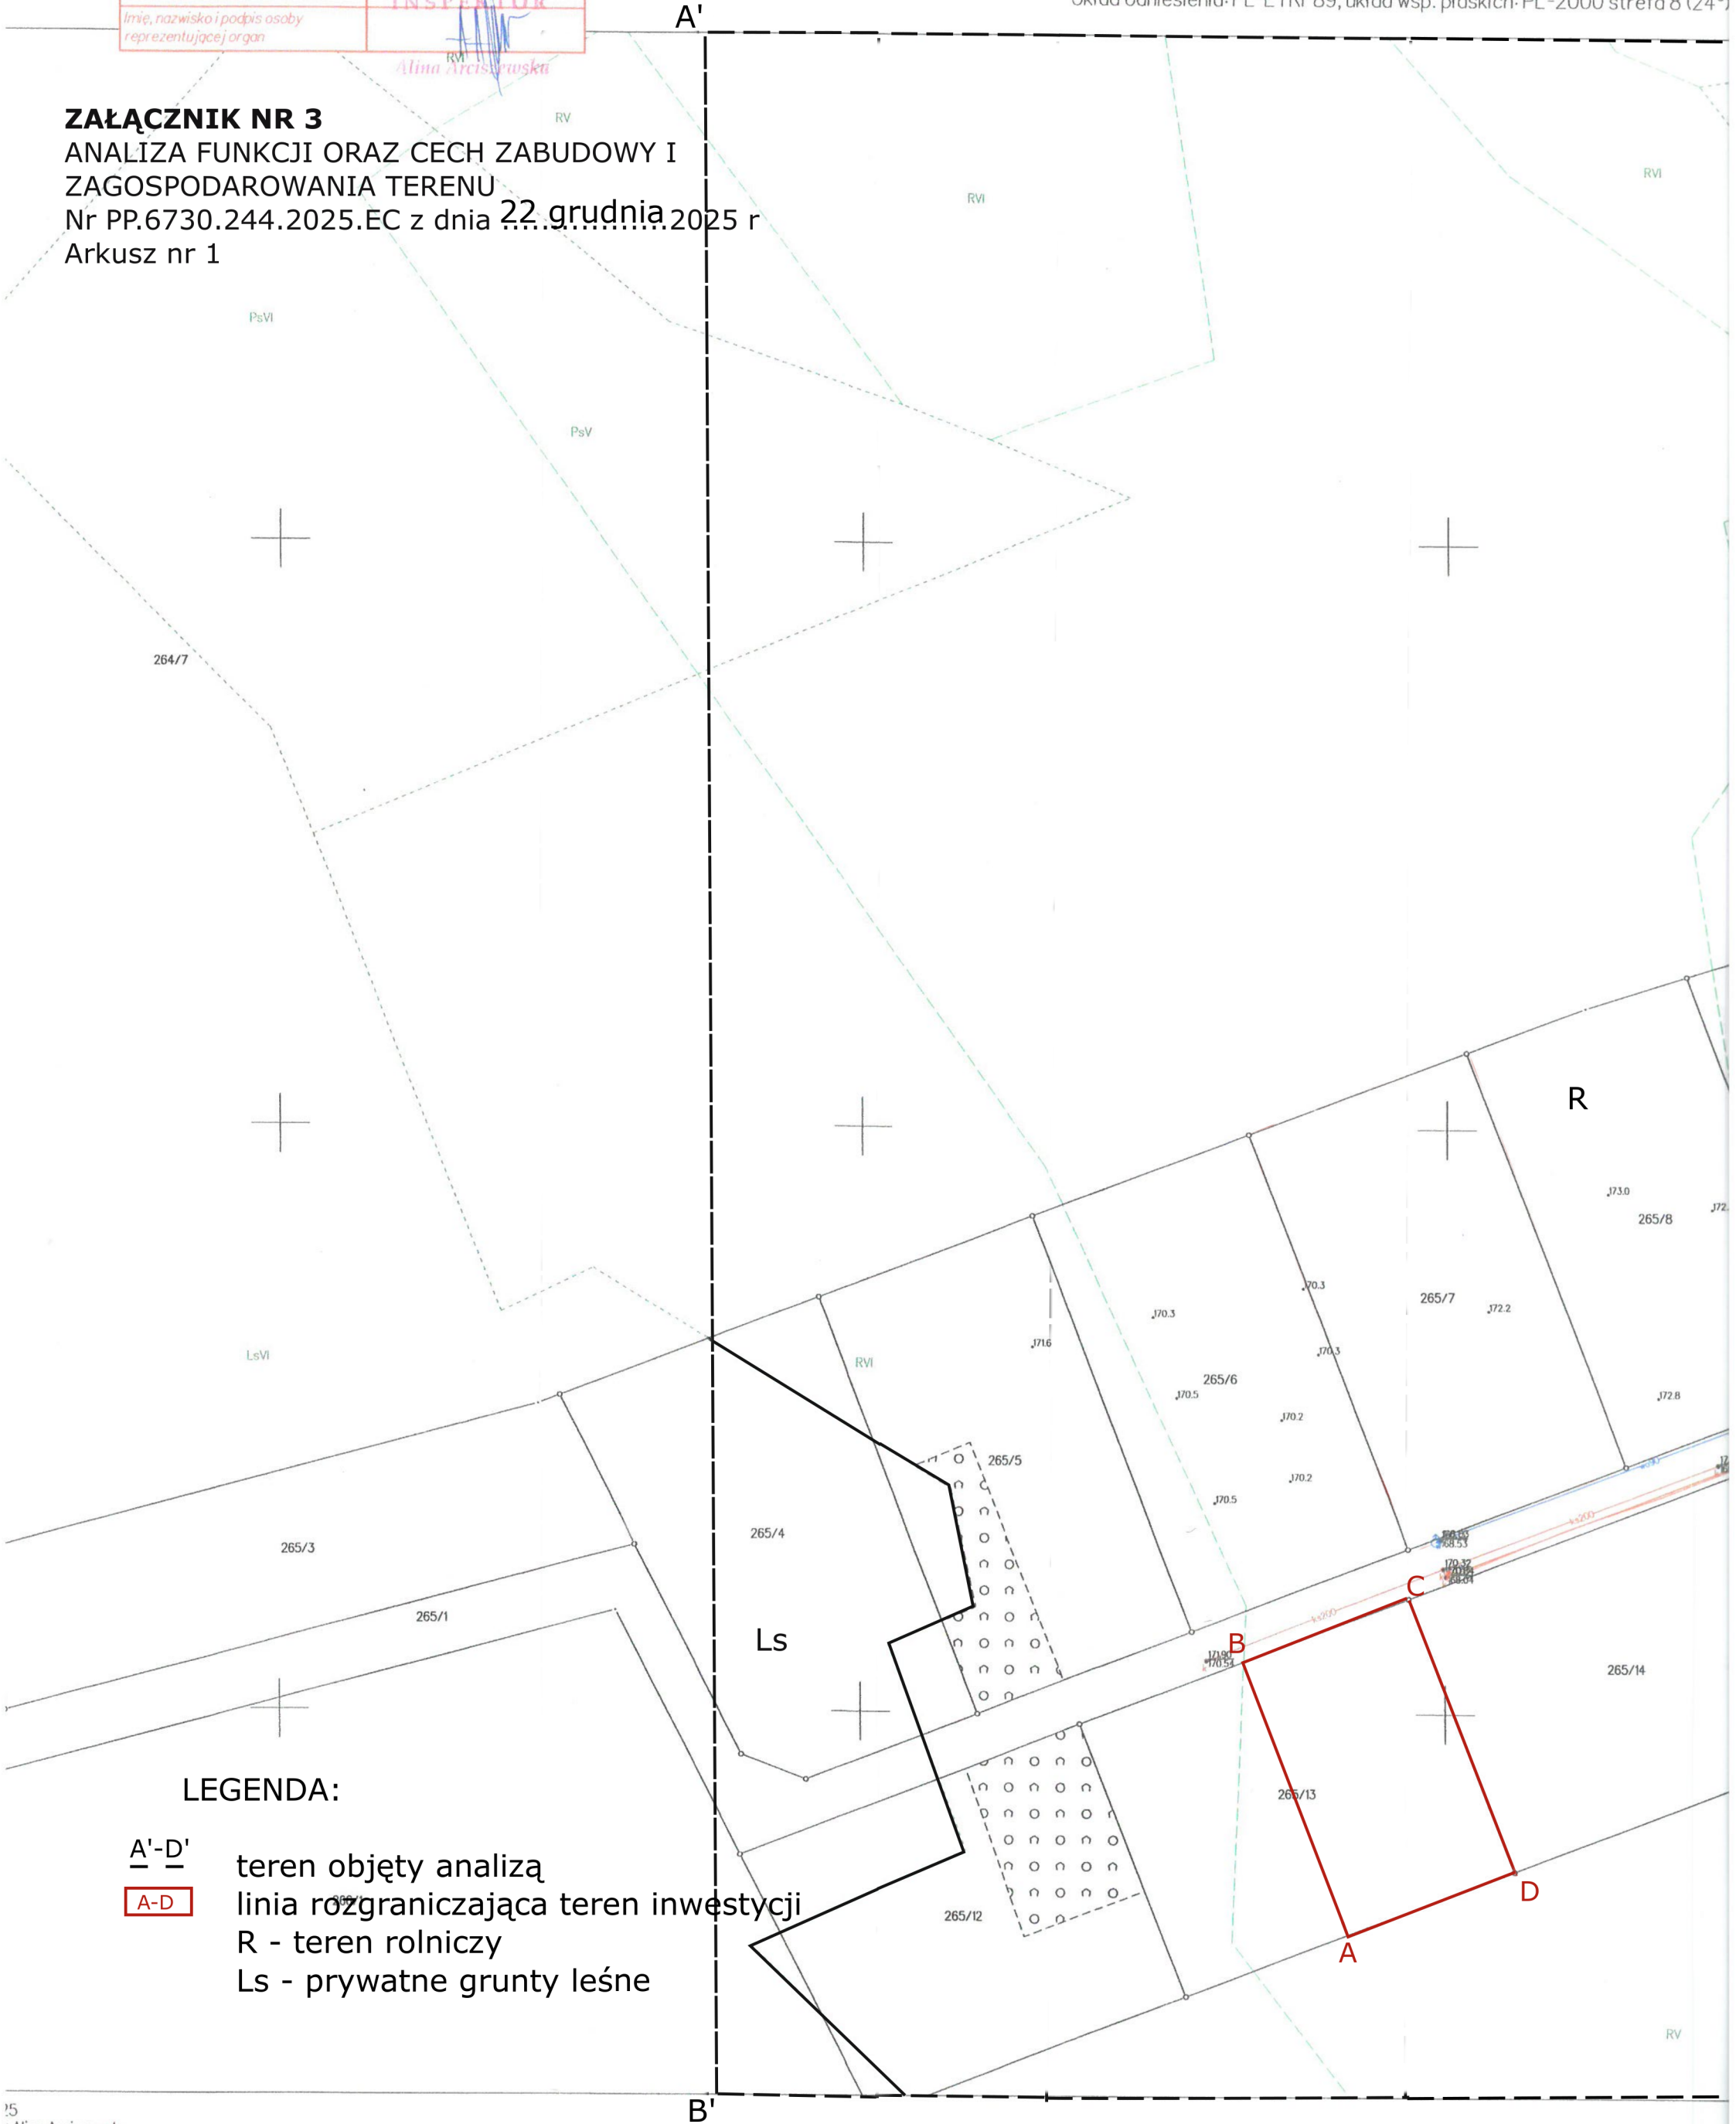

LEGENDA:

- A'-D' teren objęty analizą
- A-D linia rozgraniczająca teren inwestycji
- R - teren rolniczy
- Ls - prywatne grunty leśne