


Nazwa organu prowadzącego państwowego zasobu geodezyjny i kartograficzny	STAROSTA SUWAŃSKI
Identyfikator ewidencyjny materiału zasobu	PL.PZGIK.7476
Nazwa materiału zasobu	Mapa zasadnicza
Data wykonania kopii	2025.05.16
Imię, nazwisko i podpis osoby reprezentującej organ	INSPEKTOR <i>Alina Arciszewska</i>

Kopia mapy zasadniczej
SKALA 1:1000

Układ odniesienia: PL-ETRF89, układ wsp. płaskich: PL-2000 strefa 8 (24°)

ZAŁĄCZNIK NR 3
ANALIZA FUNKCJI ORAZ CECH ZABUDOWY I
ZAGOSPODAROWANIA TERENU
 Nr PP.6730.235.2025.ID z dnia 12. grudnia.2025 r
 Arkusz nr 1

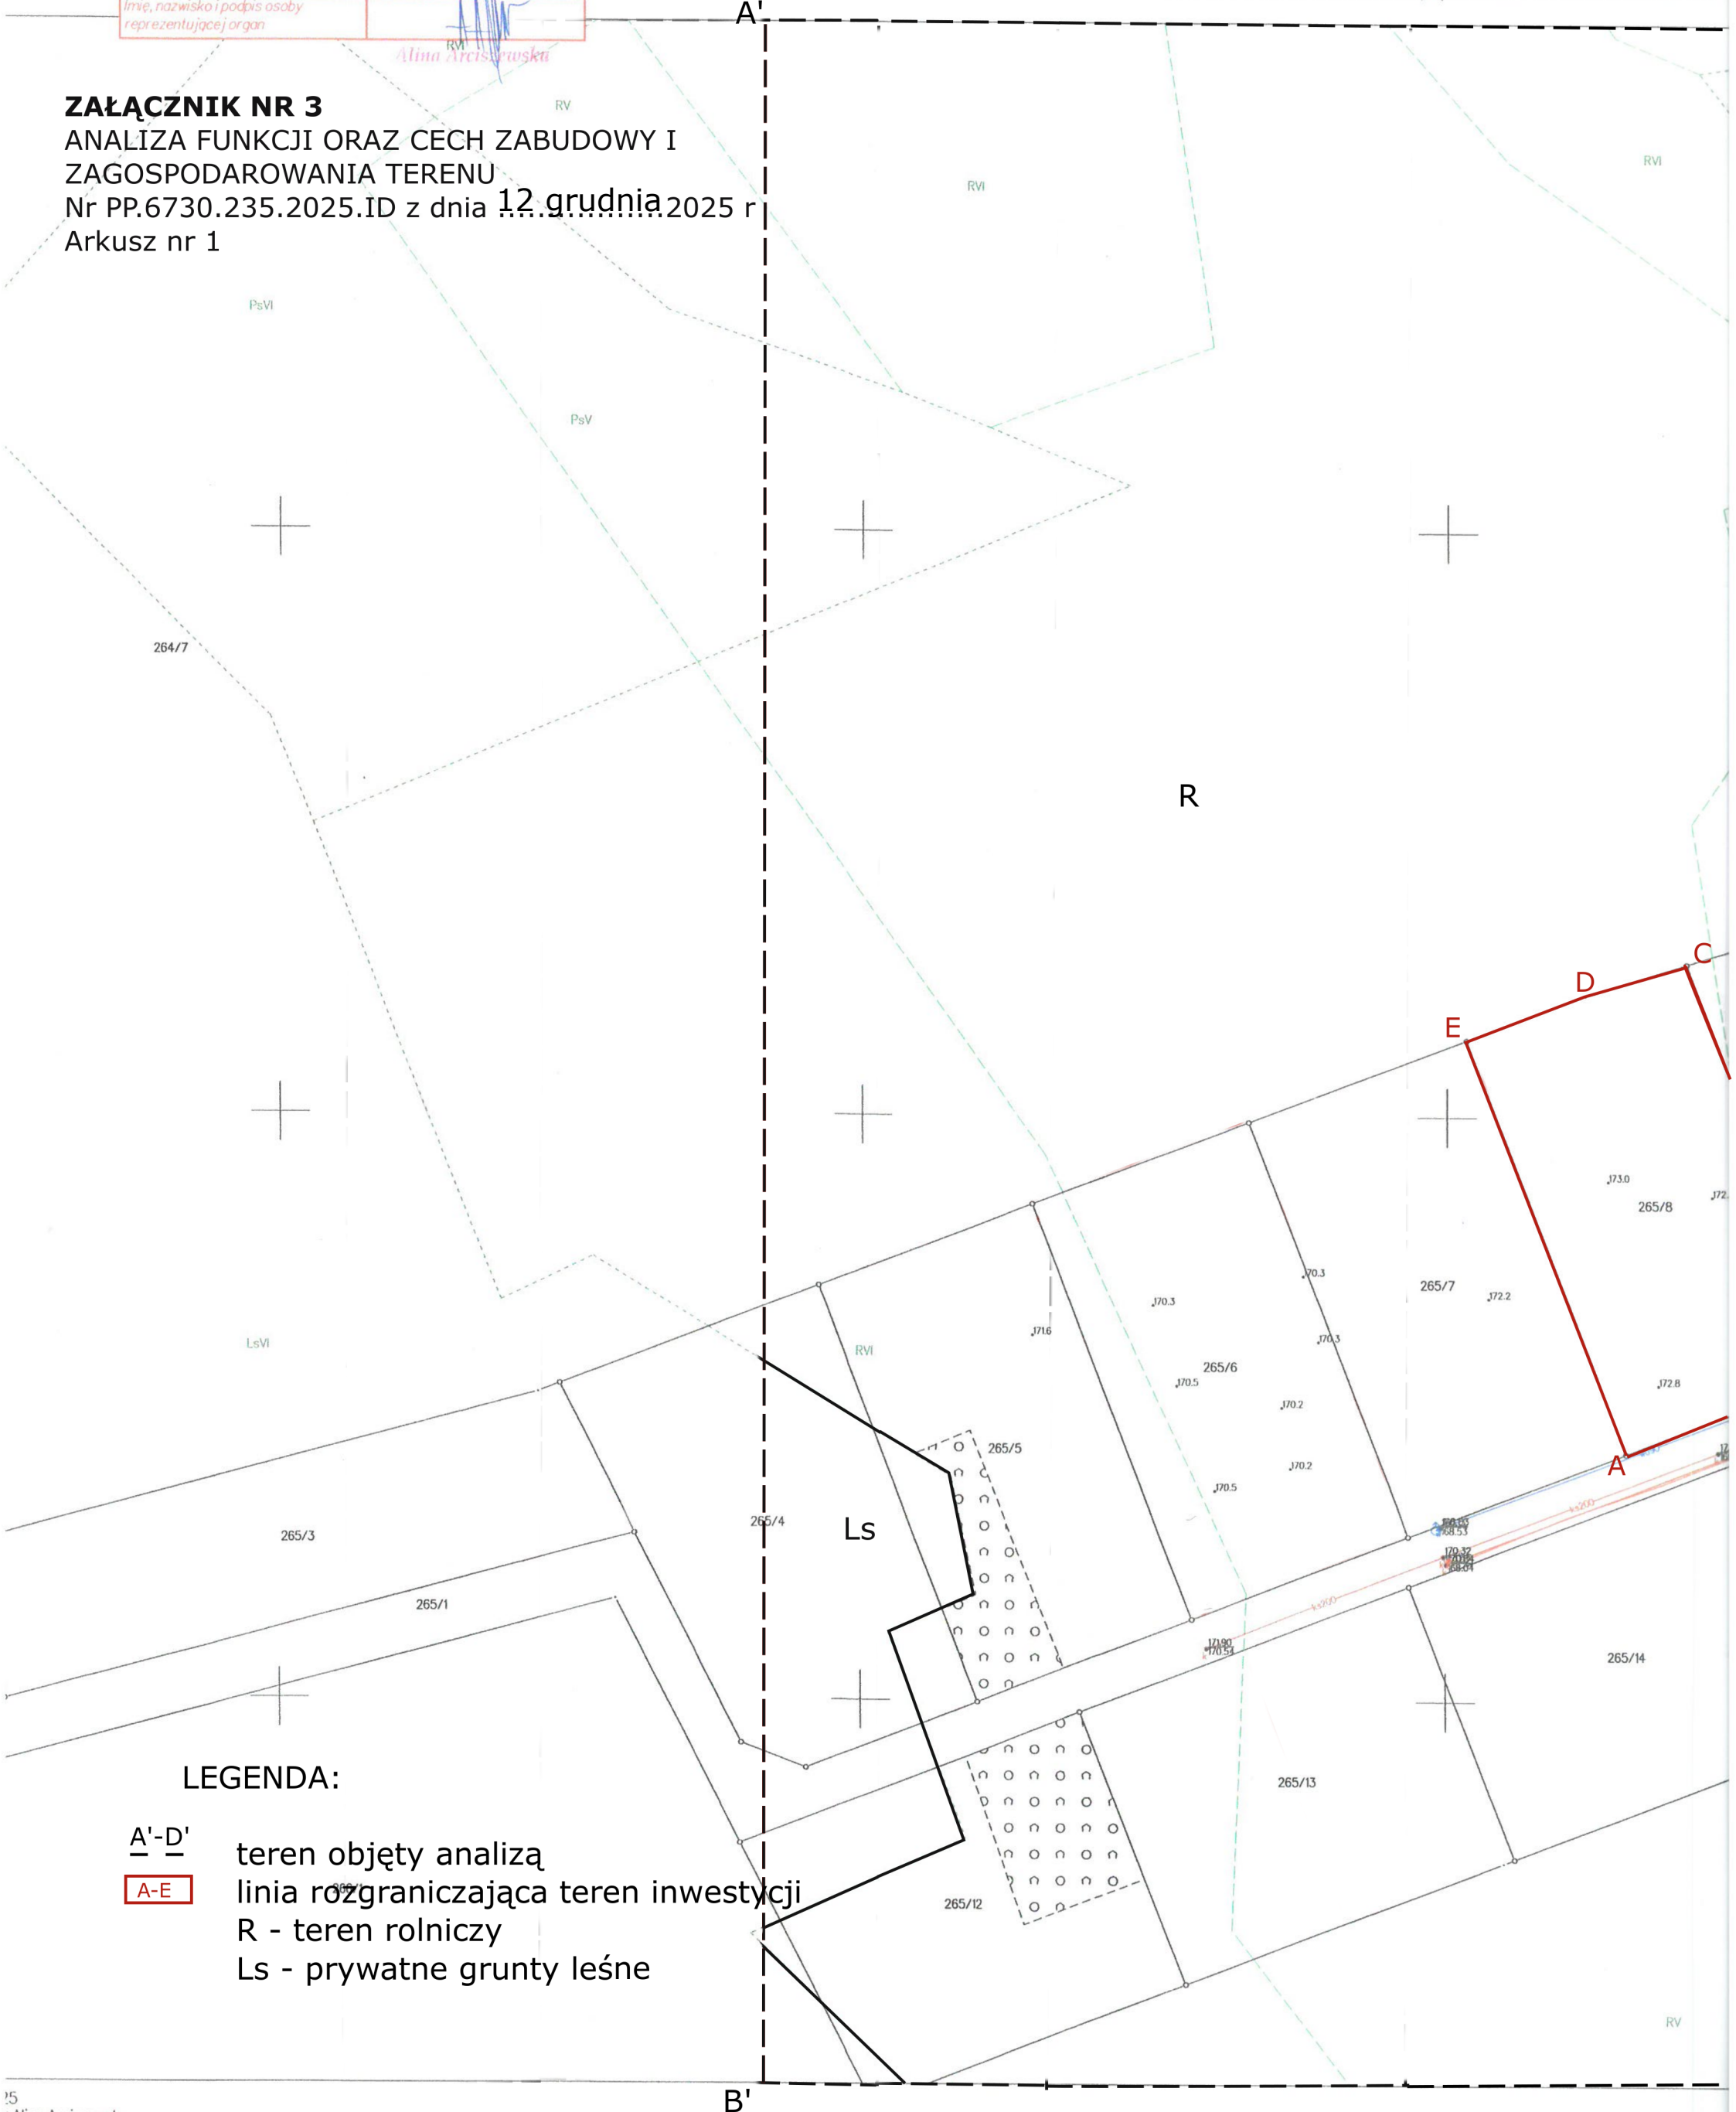

LEGENDA:

- A'-D' teren objęty analizą
- A-E linia rozgraniczająca teren inwestycji
- R - teren rolniczy
- Ls - prywatne grunty leśne