


ZAŁĄCZNIK NR 3
ANALIZA FUNKCJI ORAZ CECH ZABUDOWY I
ZAGOSPODAROWANIA TERENU
Nr PP.6730.237.2025.ID z dnia 22.12.2025 r
Arkusz nr 2

Województwo: podlaskie
Powiat: suwalski
Jednostka ewidencyjna: 201201_2, Bakalarzewo
Obręb: 0002, Bakalarzewo
Działka: 265/1, 265/5, 265/6, 265/7, 265/8, 265/9, 265/10, 265/11, 265/13, 265/14, 265/15, 265/16

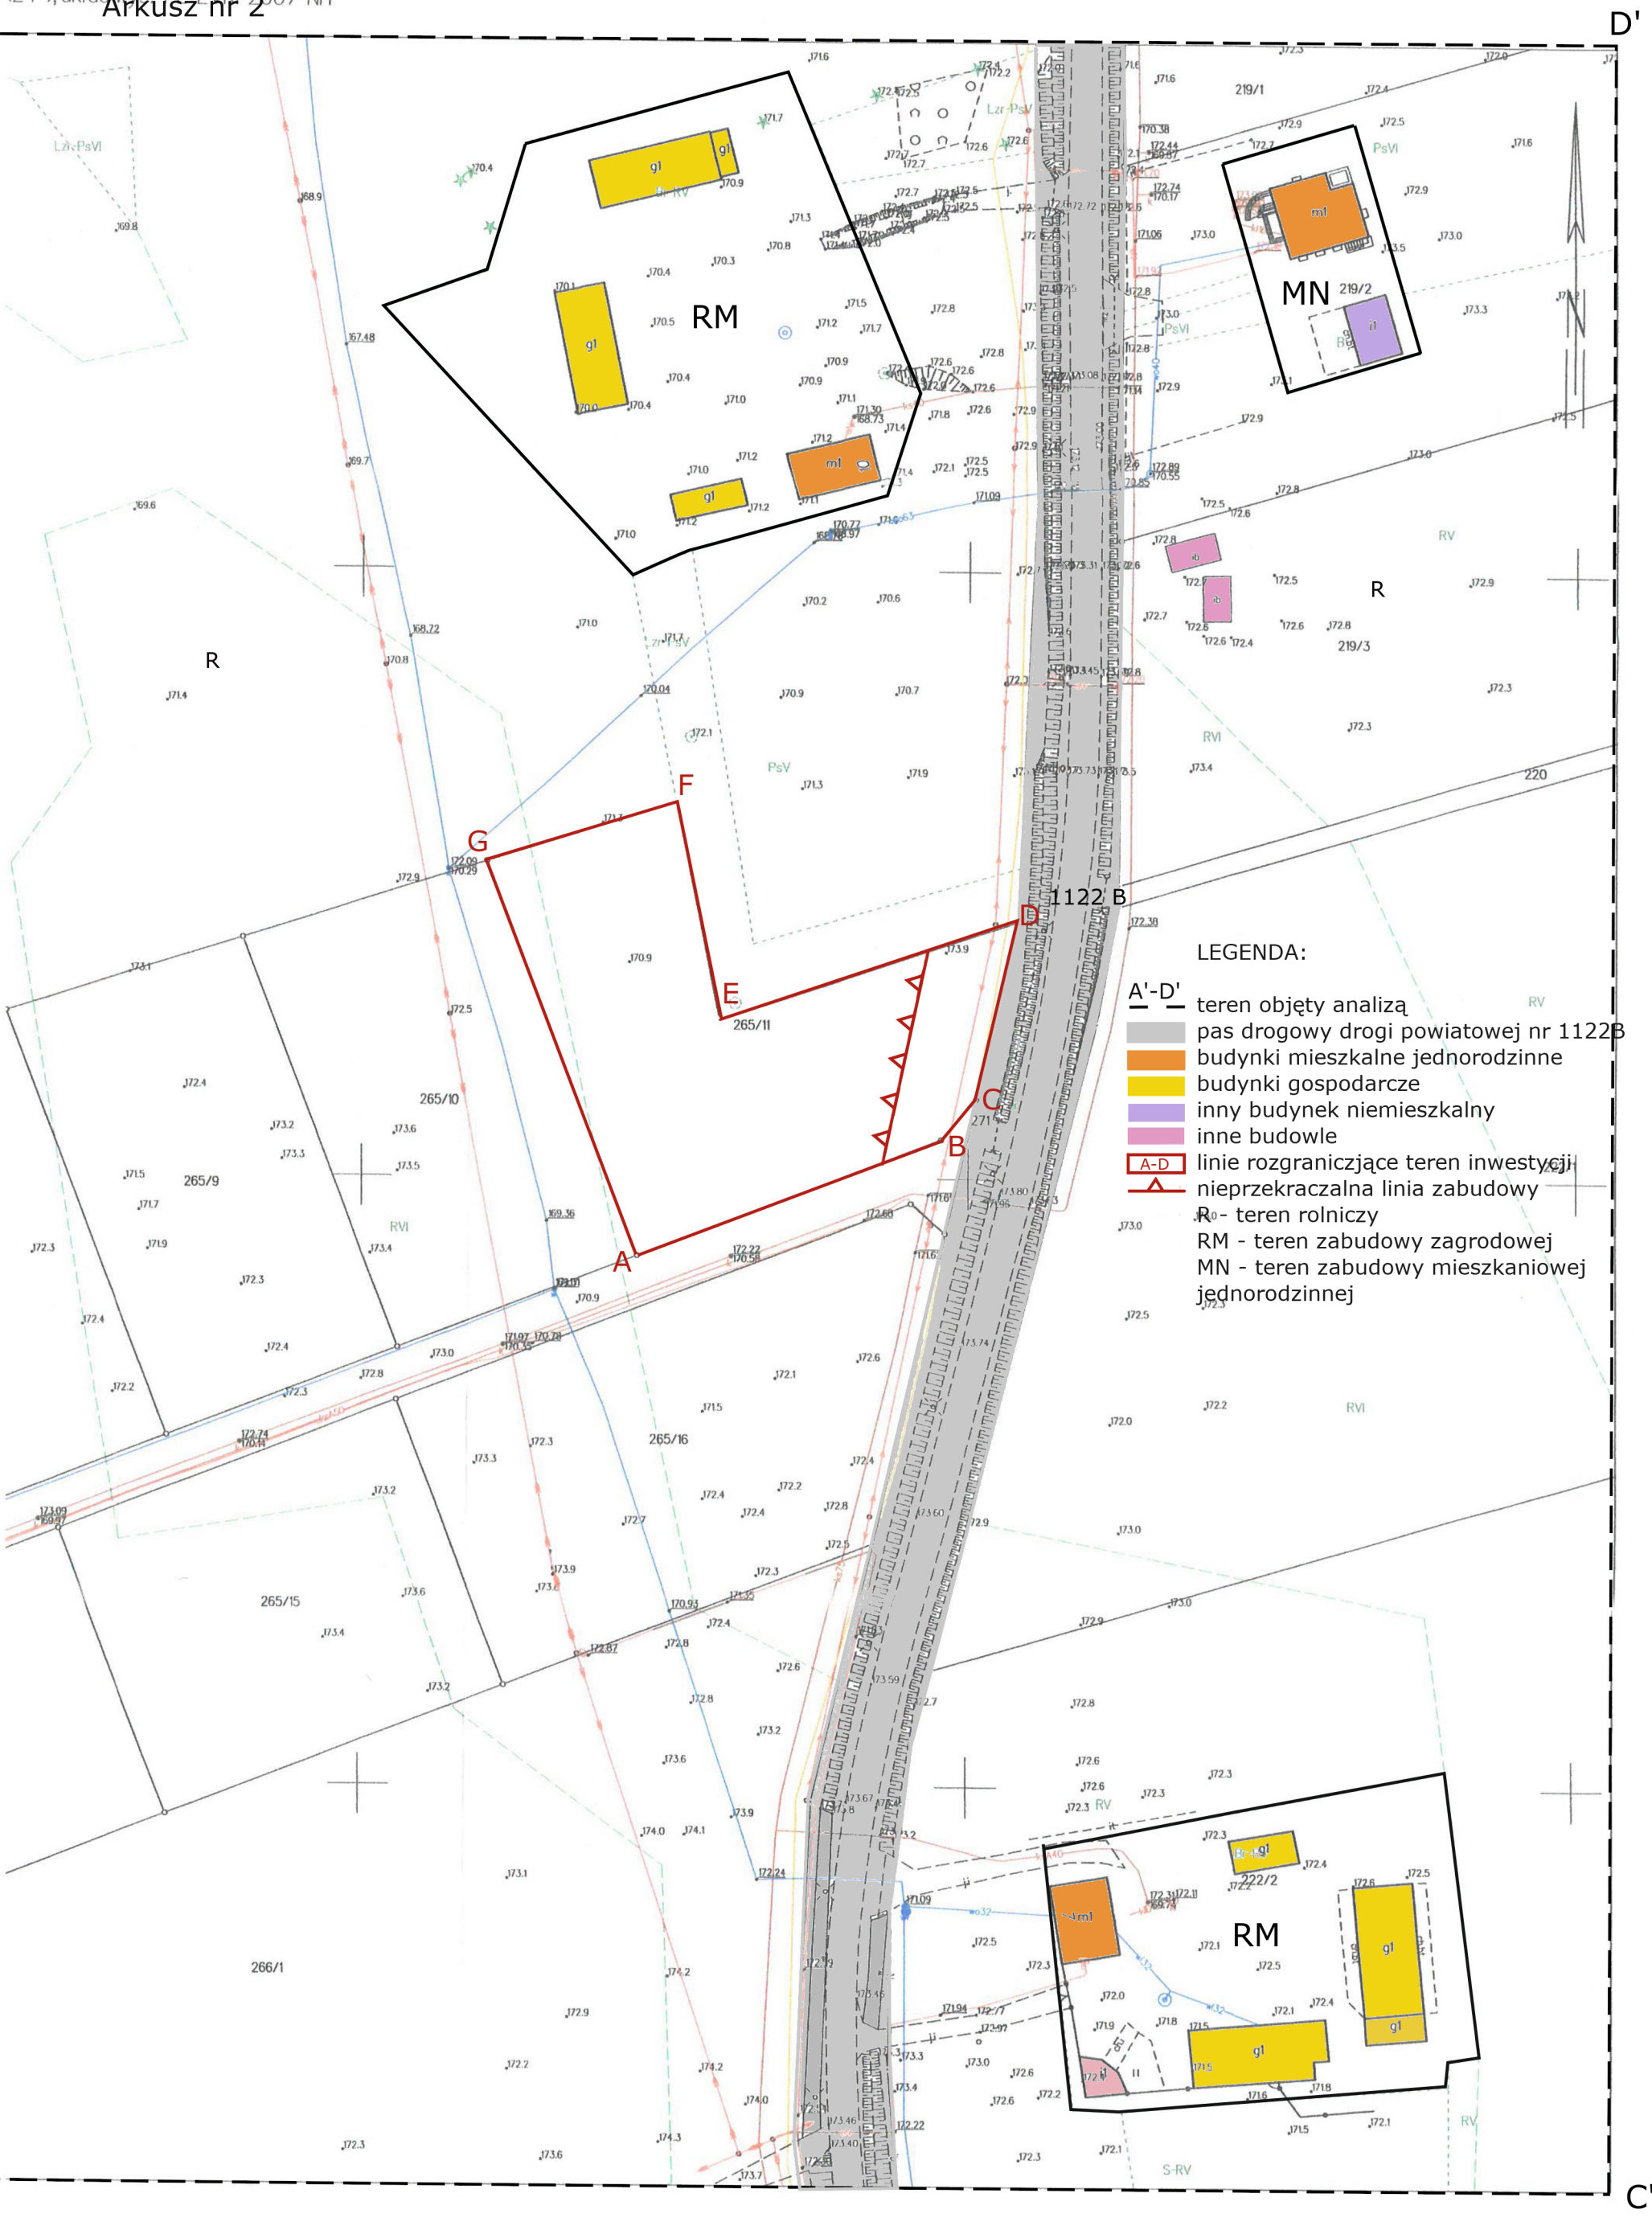

- LEGENDA:**
- A'-D' teren objęty analizą
 - pas drogowy drogi powiatowej nr 1122B
 - budynki mieszkalne jednorodzinne
 - budynki gospodarcze
 - inny budynek niemieszkalny
 - inne budowle
 - A-D linie rozgraniczające teren inwestycji
 - nieprzekraczalna linia zabudowy
 - R- teren rolniczy
 - RM - teren zabudowy zagrodowej
 - MN - teren zabudowy mieszkaniowej jednorodzinnej